

BARDAGE COMPOSITE WEXSIDE



Accessoires de finition




Profilés de finition

- Aluminium laqué
- Épaisseur 1 mm
- Fixation cachée
- Longueur 3 ml

Coloris disponibles (couleurs non contractuelles)
ou autres coloris sur demande

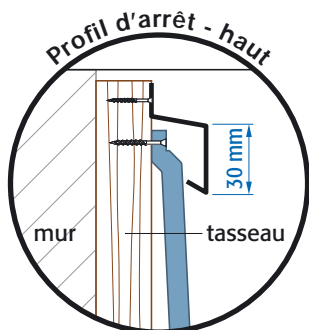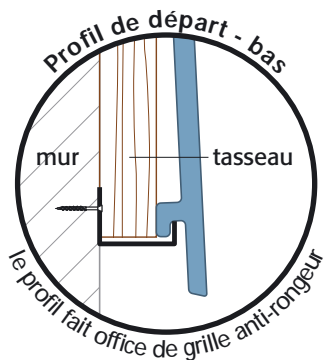

Laisser un jeu de 10 mm
entre le fond du profil et
le bout du bardage.

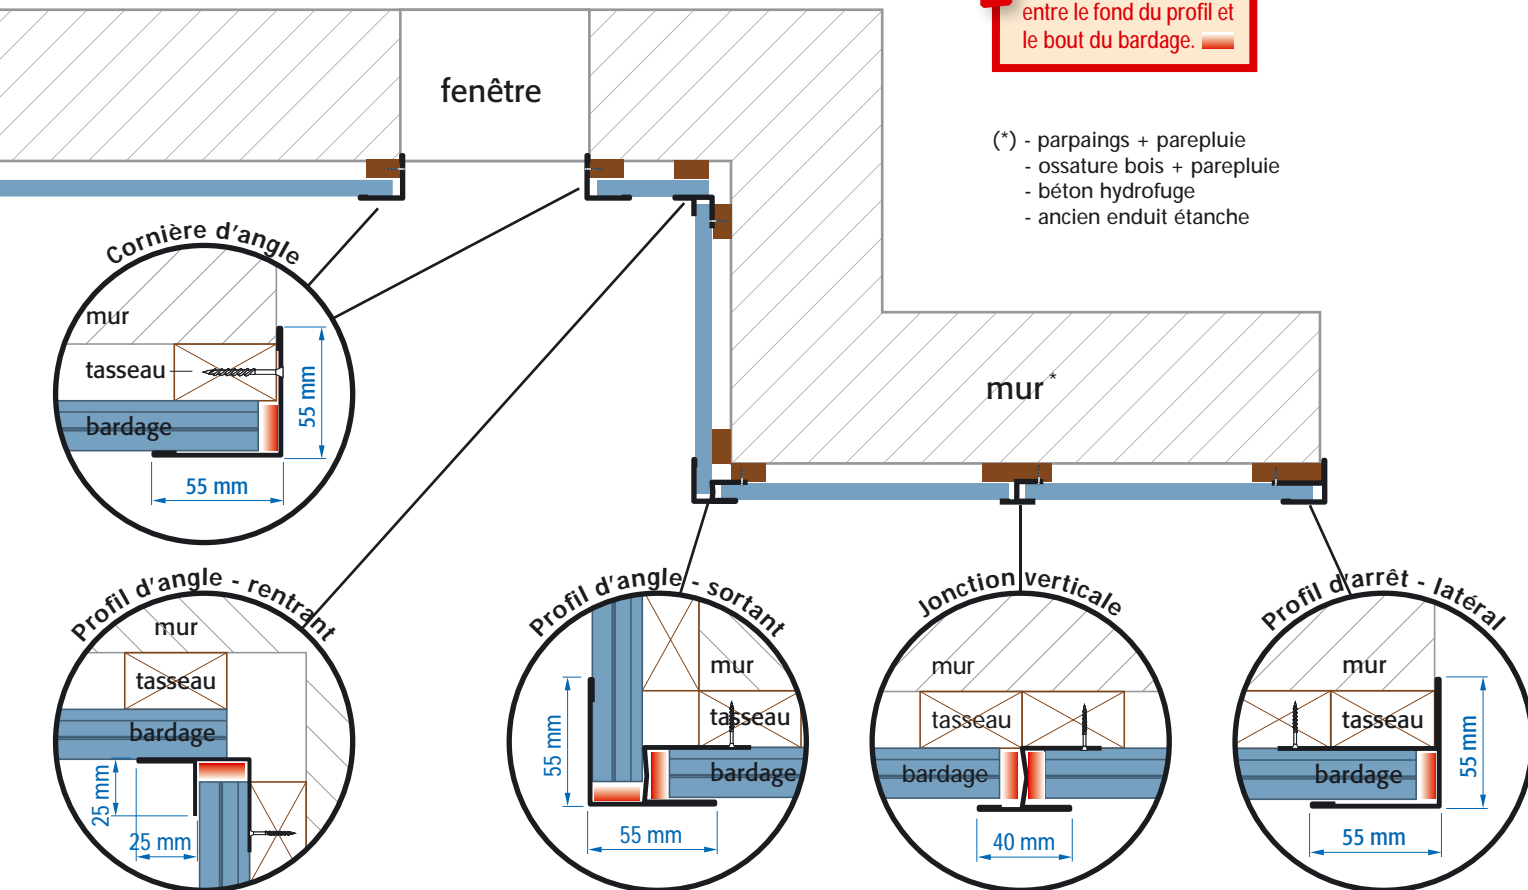

- (*) - parpaings + parepluie
- ossature bois + parepluie
- béton hydrofuge
- ancien enduit étanche

Renseignements techniques : technique@piveteau.com

Ce document est la propriété de PIVETEAU BOIS, toute reproduction ou utilisation sans accord préalable est formellement interdite - 03/02/2009